


C

FAÇADES EST et NORD

Bernard GILLIOZ
Architecte
Platta, r. de la Cotzette 3
1950 SION
Tél. 027/22.83.06

Échelle 1/50	Forma 75/297	Date 18.10.79
Plan N° 6	Dessiné GBM	Revisé

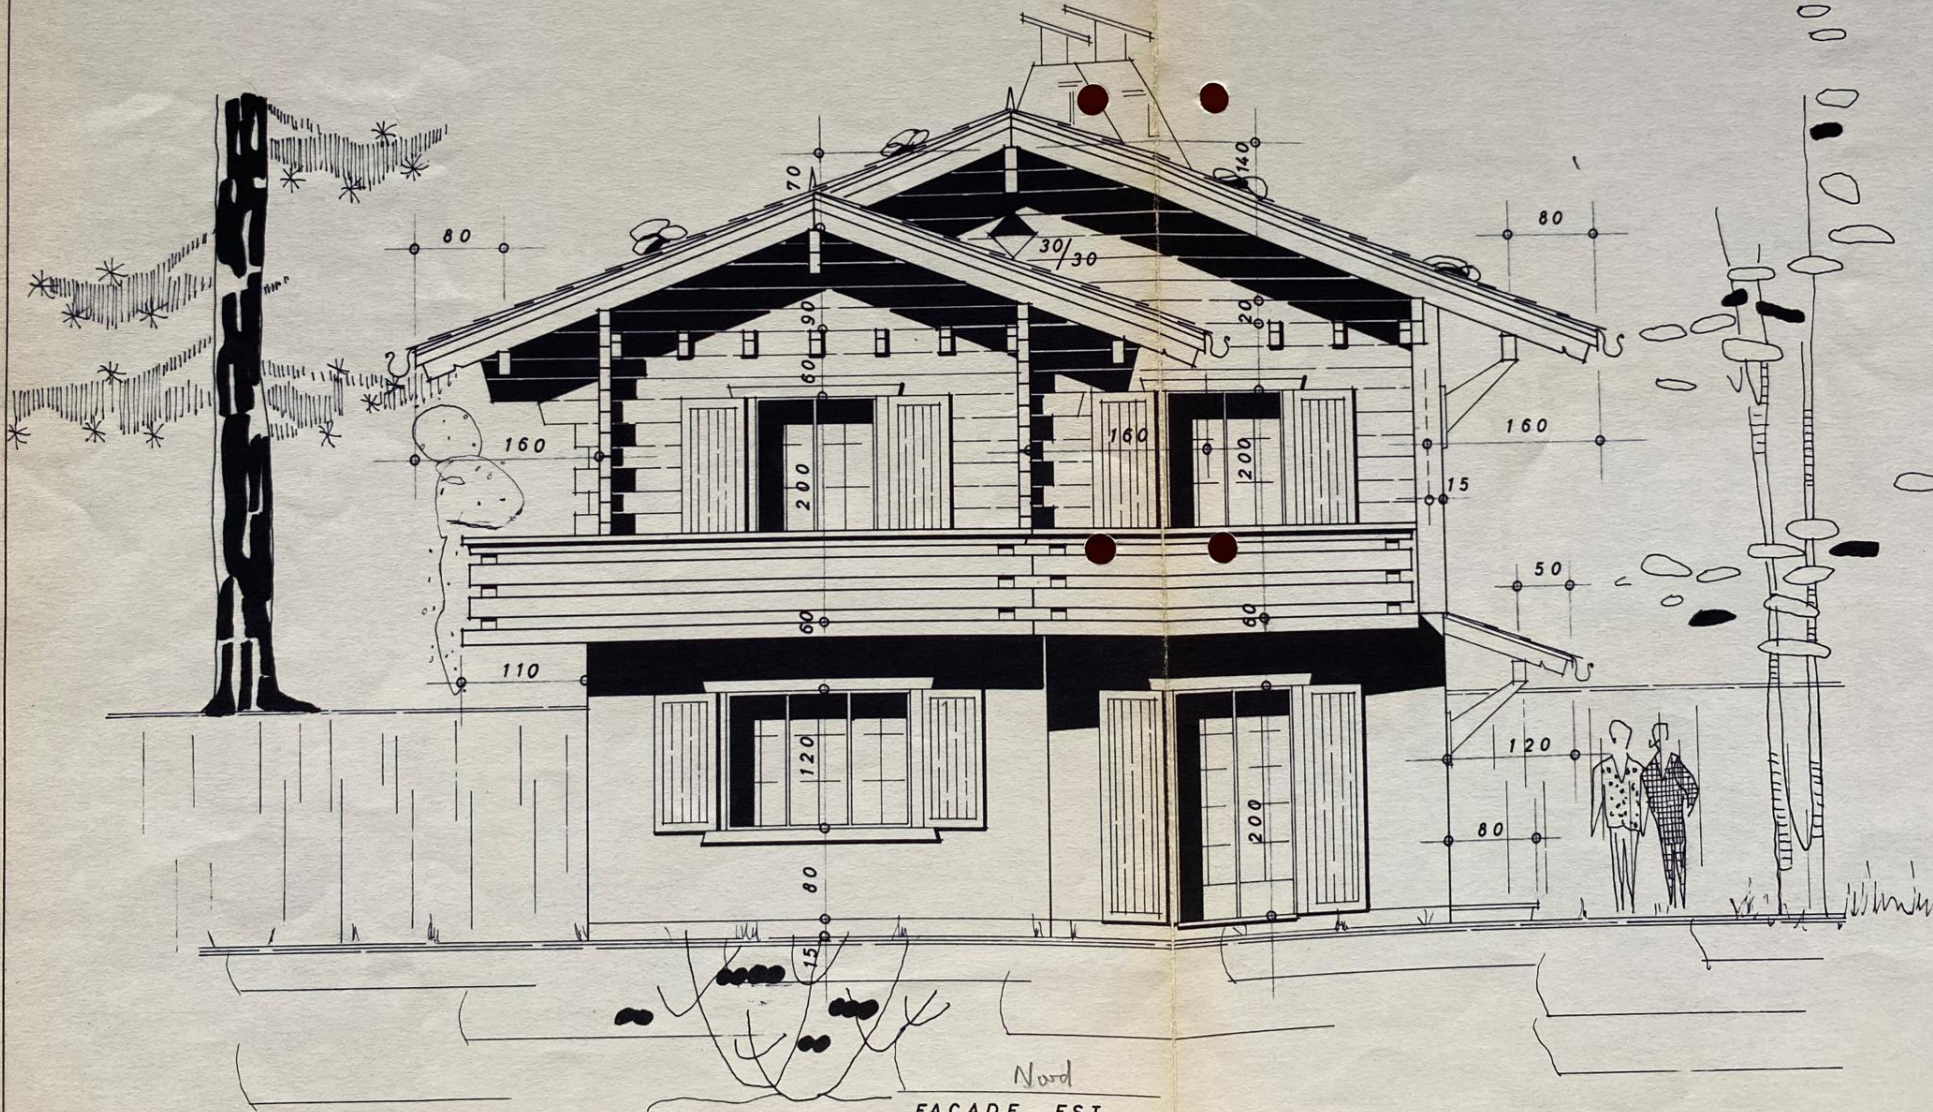

Nord
FAÇADE EST

TYPE

CONSTRUCTION D'UN CHALET PR. M. ROBERT SCHYRR
AUX MAYENS-DE-RIDDES

C

FAÇADES OUEST et SUD

Bernard GILLIOZ
Architecte
Plattf. de la Cotzette 3
1950 SION
Tél. 027 / 22.83.06

Échelle 1/50


Forma 75 / 29

Date 19.10.79


Plan N° 7

Dessiné GBM

Révisé

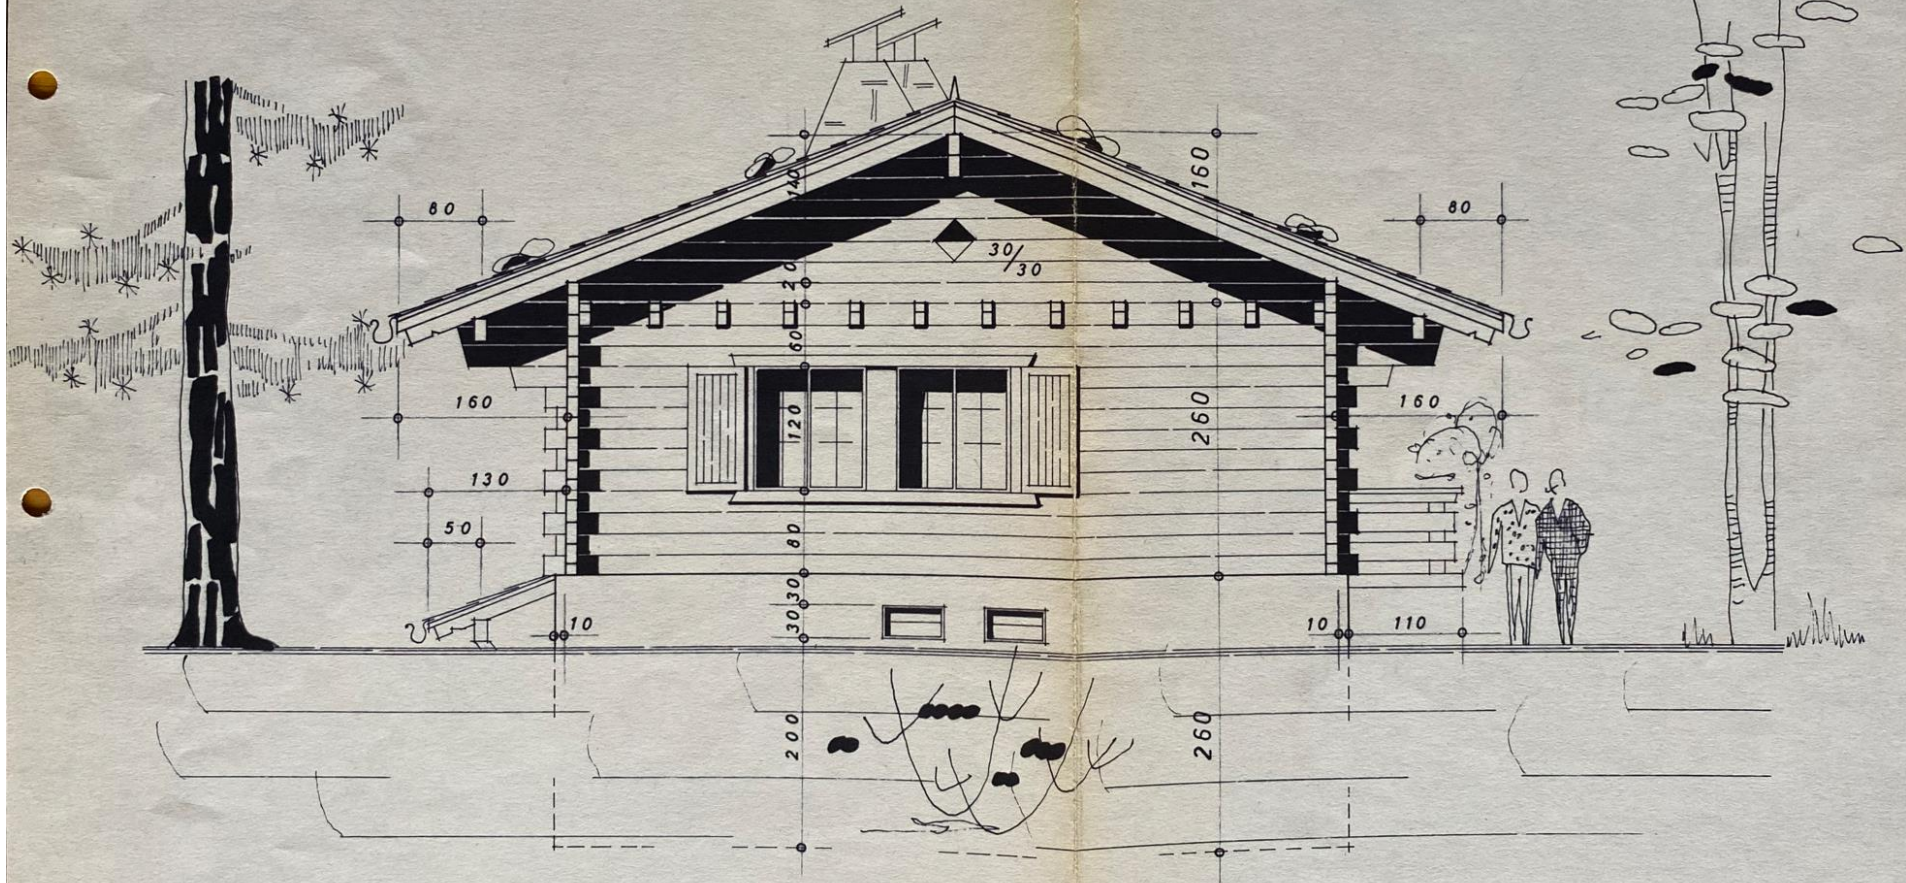

SUD
FAÇADE OUEST

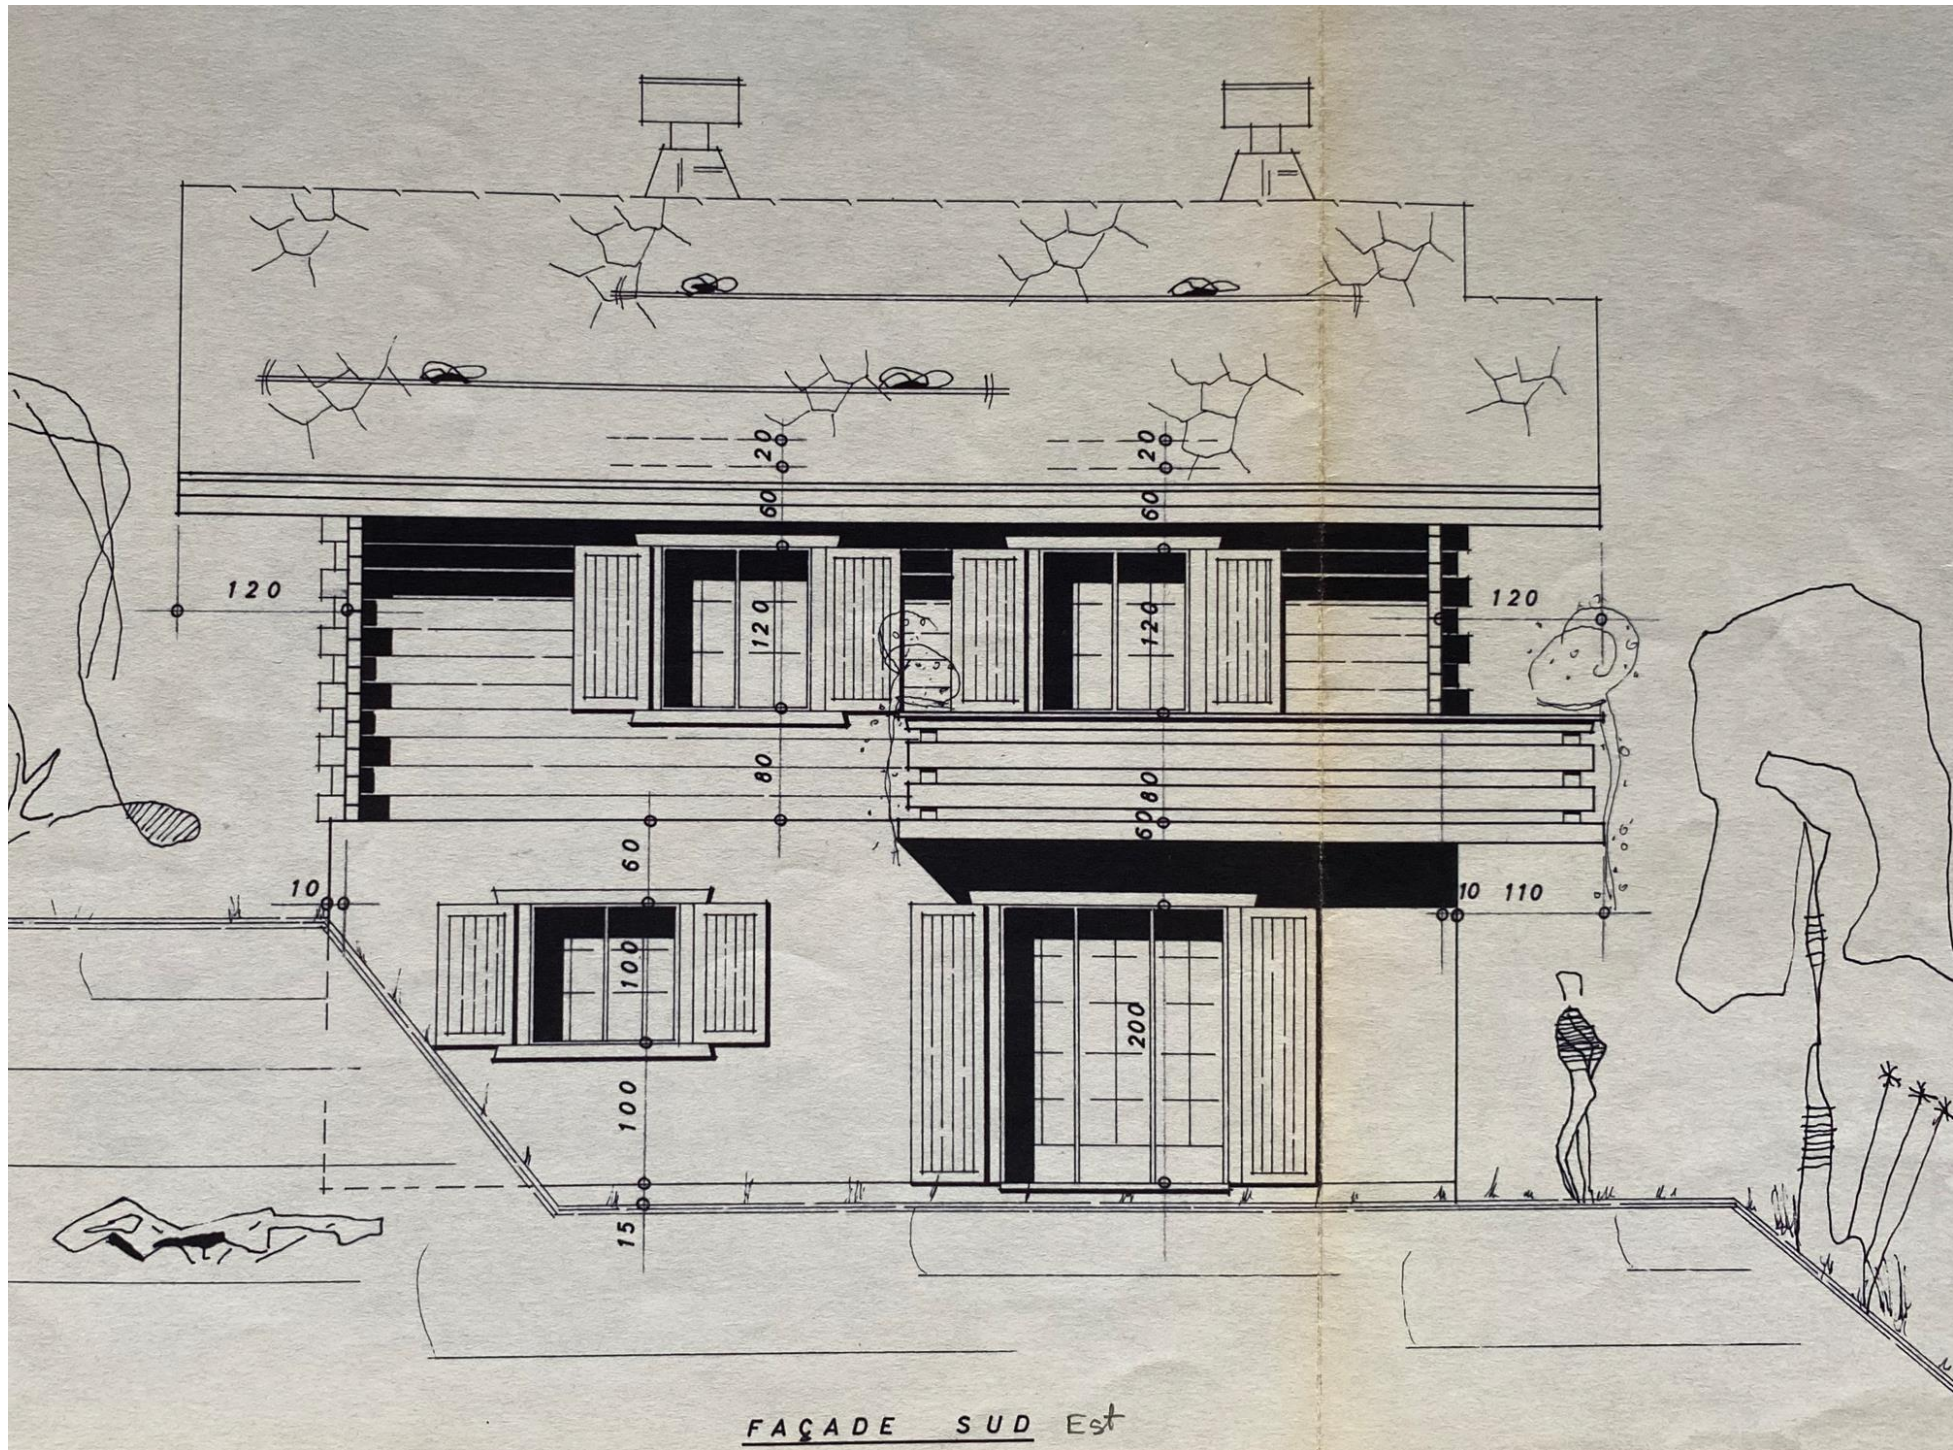

TYPE

CONSTRUCTION D'UN CHALET PR. M. ROBERT SCHYRR
AUX MAYENS-DE-RIDDÉS

C

PLANS REZ-DE-CHAUSSÉE
ÉTAGE

Bernard GILLIOZ
Architecte
Platta, r. de la Cotzette 3
19 50 SION
Tél. 0.27/2203.08

Echelle 1:50

Form. 75/38


Date 19.10.79

Plan N° 8

Dessiné *CB*


Revisé

C. Egger

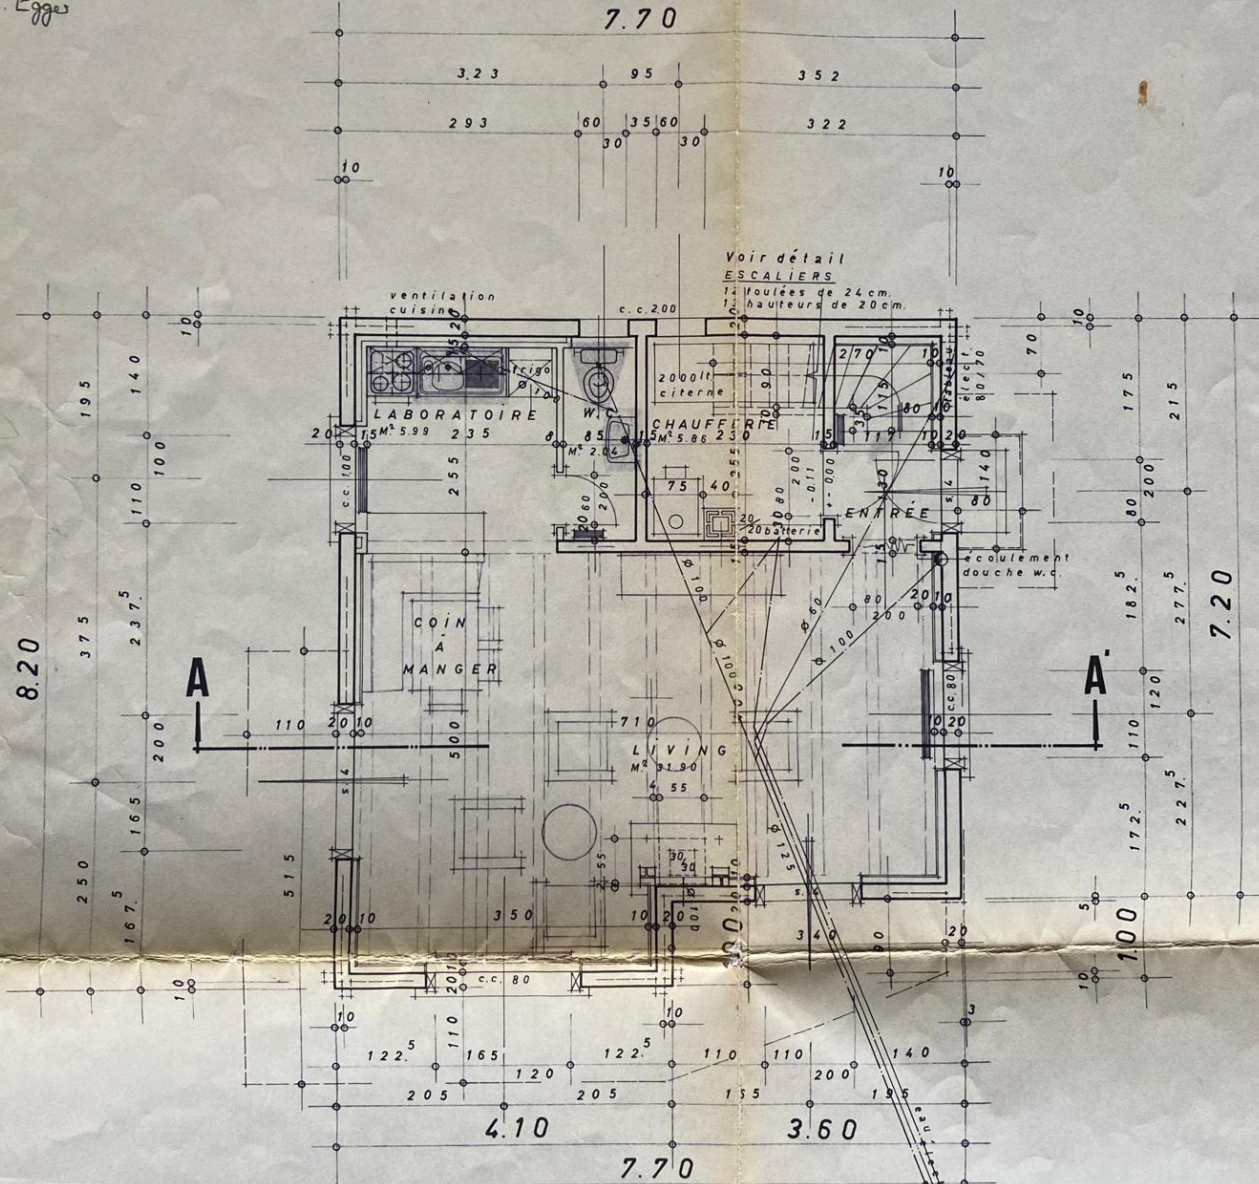

PLAN DU REZ-DE-CHAUSSÉE

5.2.62
1.0.62
08

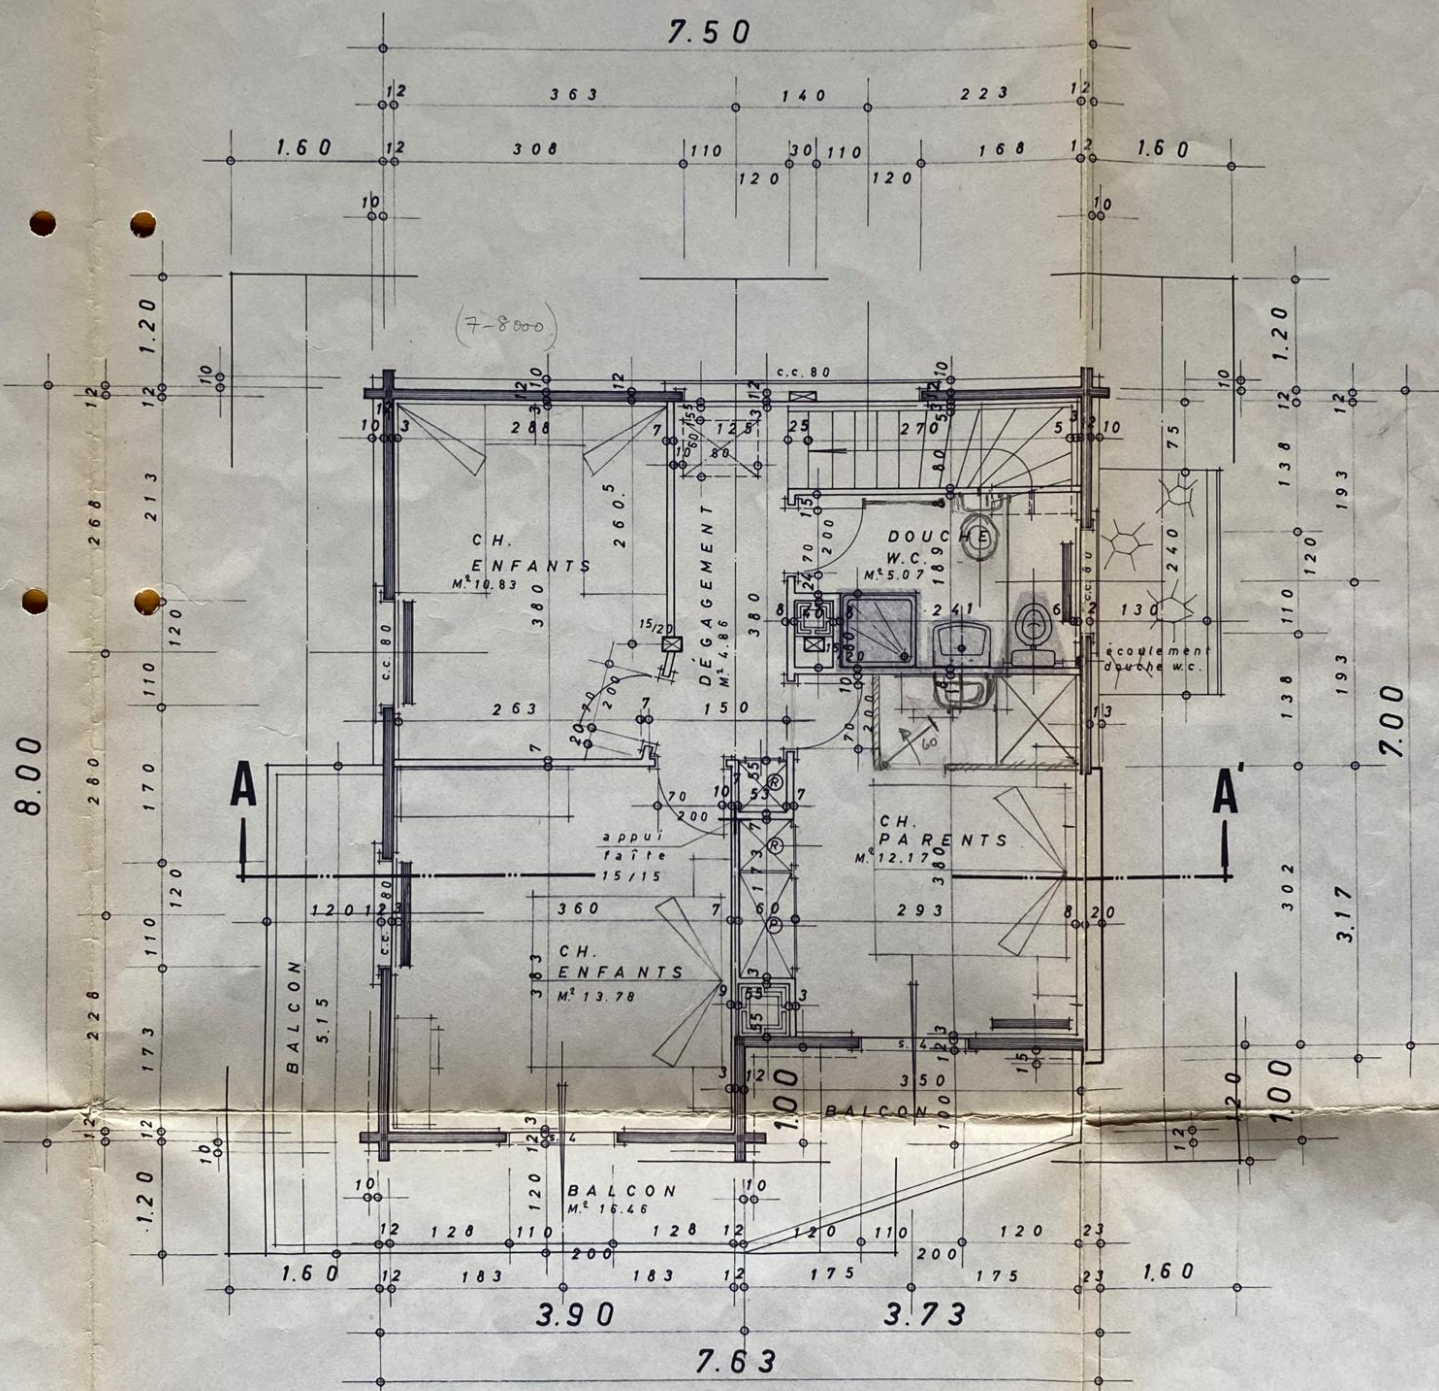

PLAN DE L'ÉTAGE

TYPE

CONSTRUCTION D'UN CHALET PR. M. ROBERT SCHYRR.
AUX MAYENS-DE-RIDDES.

C

COUPE A - A'

Bernard GILLIOZ
Architecte
Plattard de la Cotzette 3
1950 SION
Tél. 027/22.83.06

Échelle 1/50

Forma 41⁹ / 29⁹

Date 24.10.79

Plan N° 9

Dessiné GBM

Révisé

