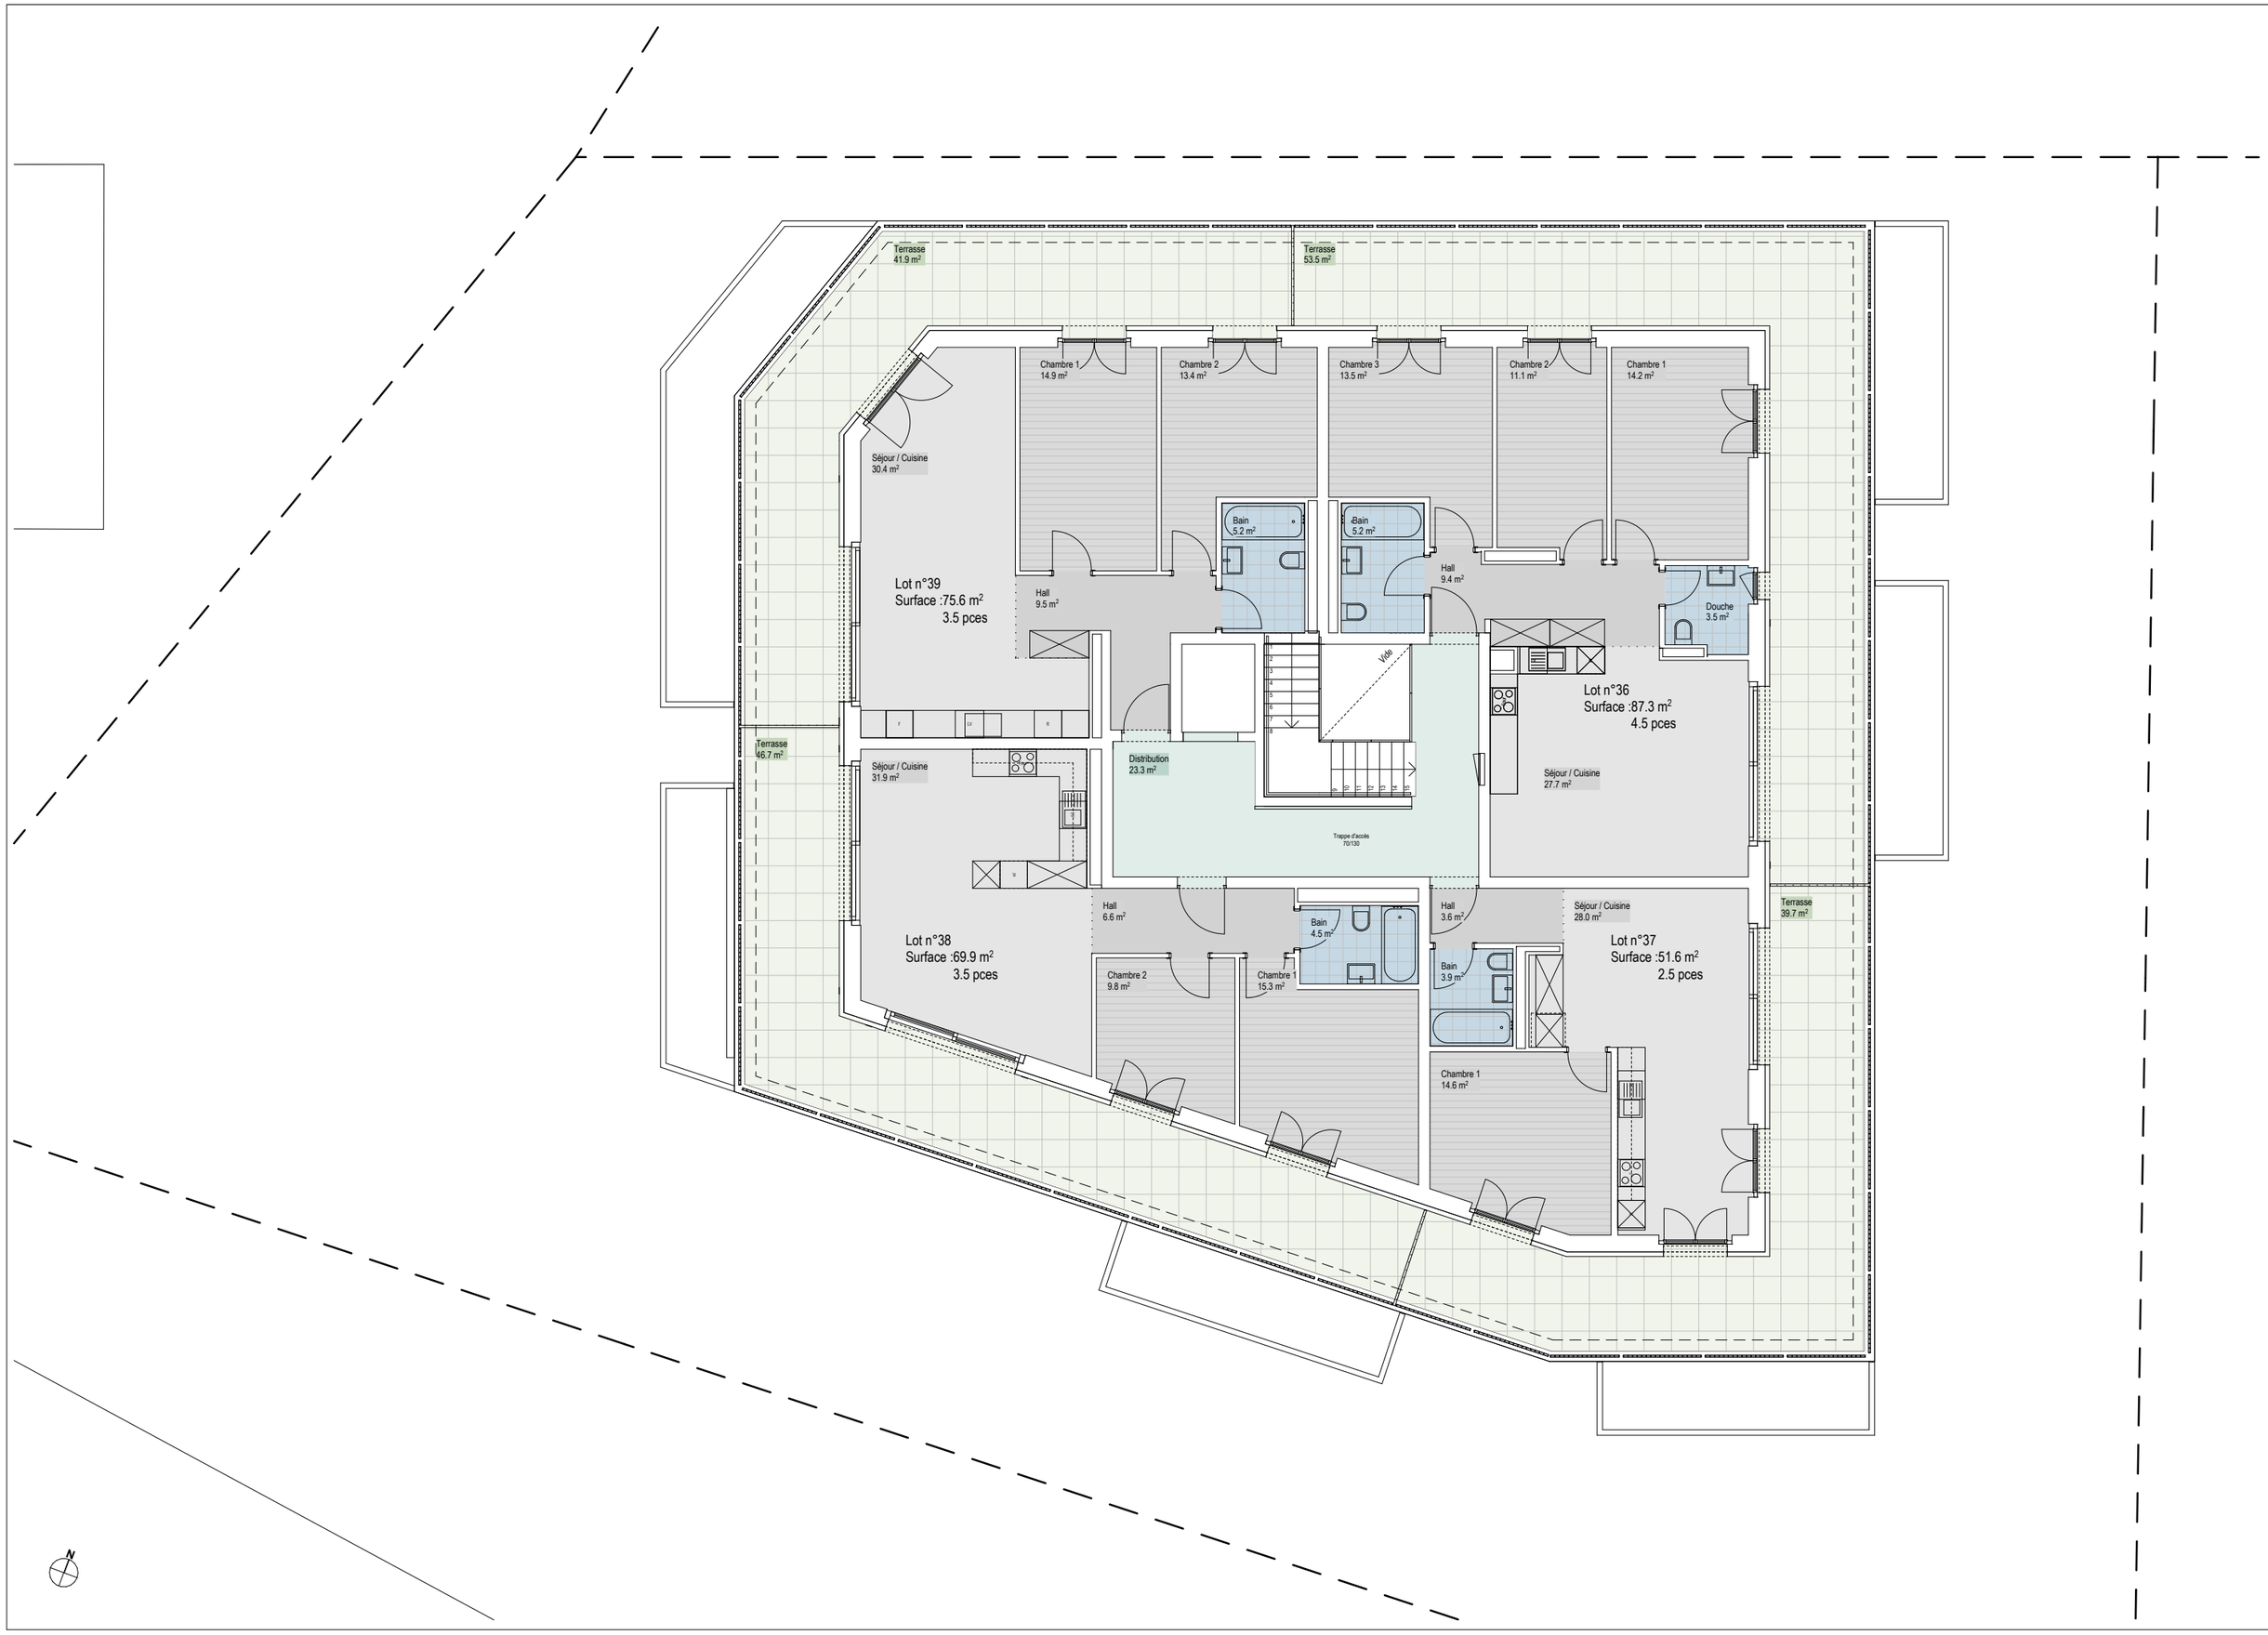

Format : A3
Dessiné par : ####
Imprimé le : 22.05.2023

N° d'affaire : 564 - SAU
Plan n° : 308.1
Echelle : 1:125

Indice plan : A9

Schéma Surfaces par pièces Attique

Phase : PREPARATION EXECUTION

Flexos SA
Construction d'un immeuble d'habitation et parking souterrain de 21 places
Chemin des Sauges 30, 1018 Lausanne

DOLCI