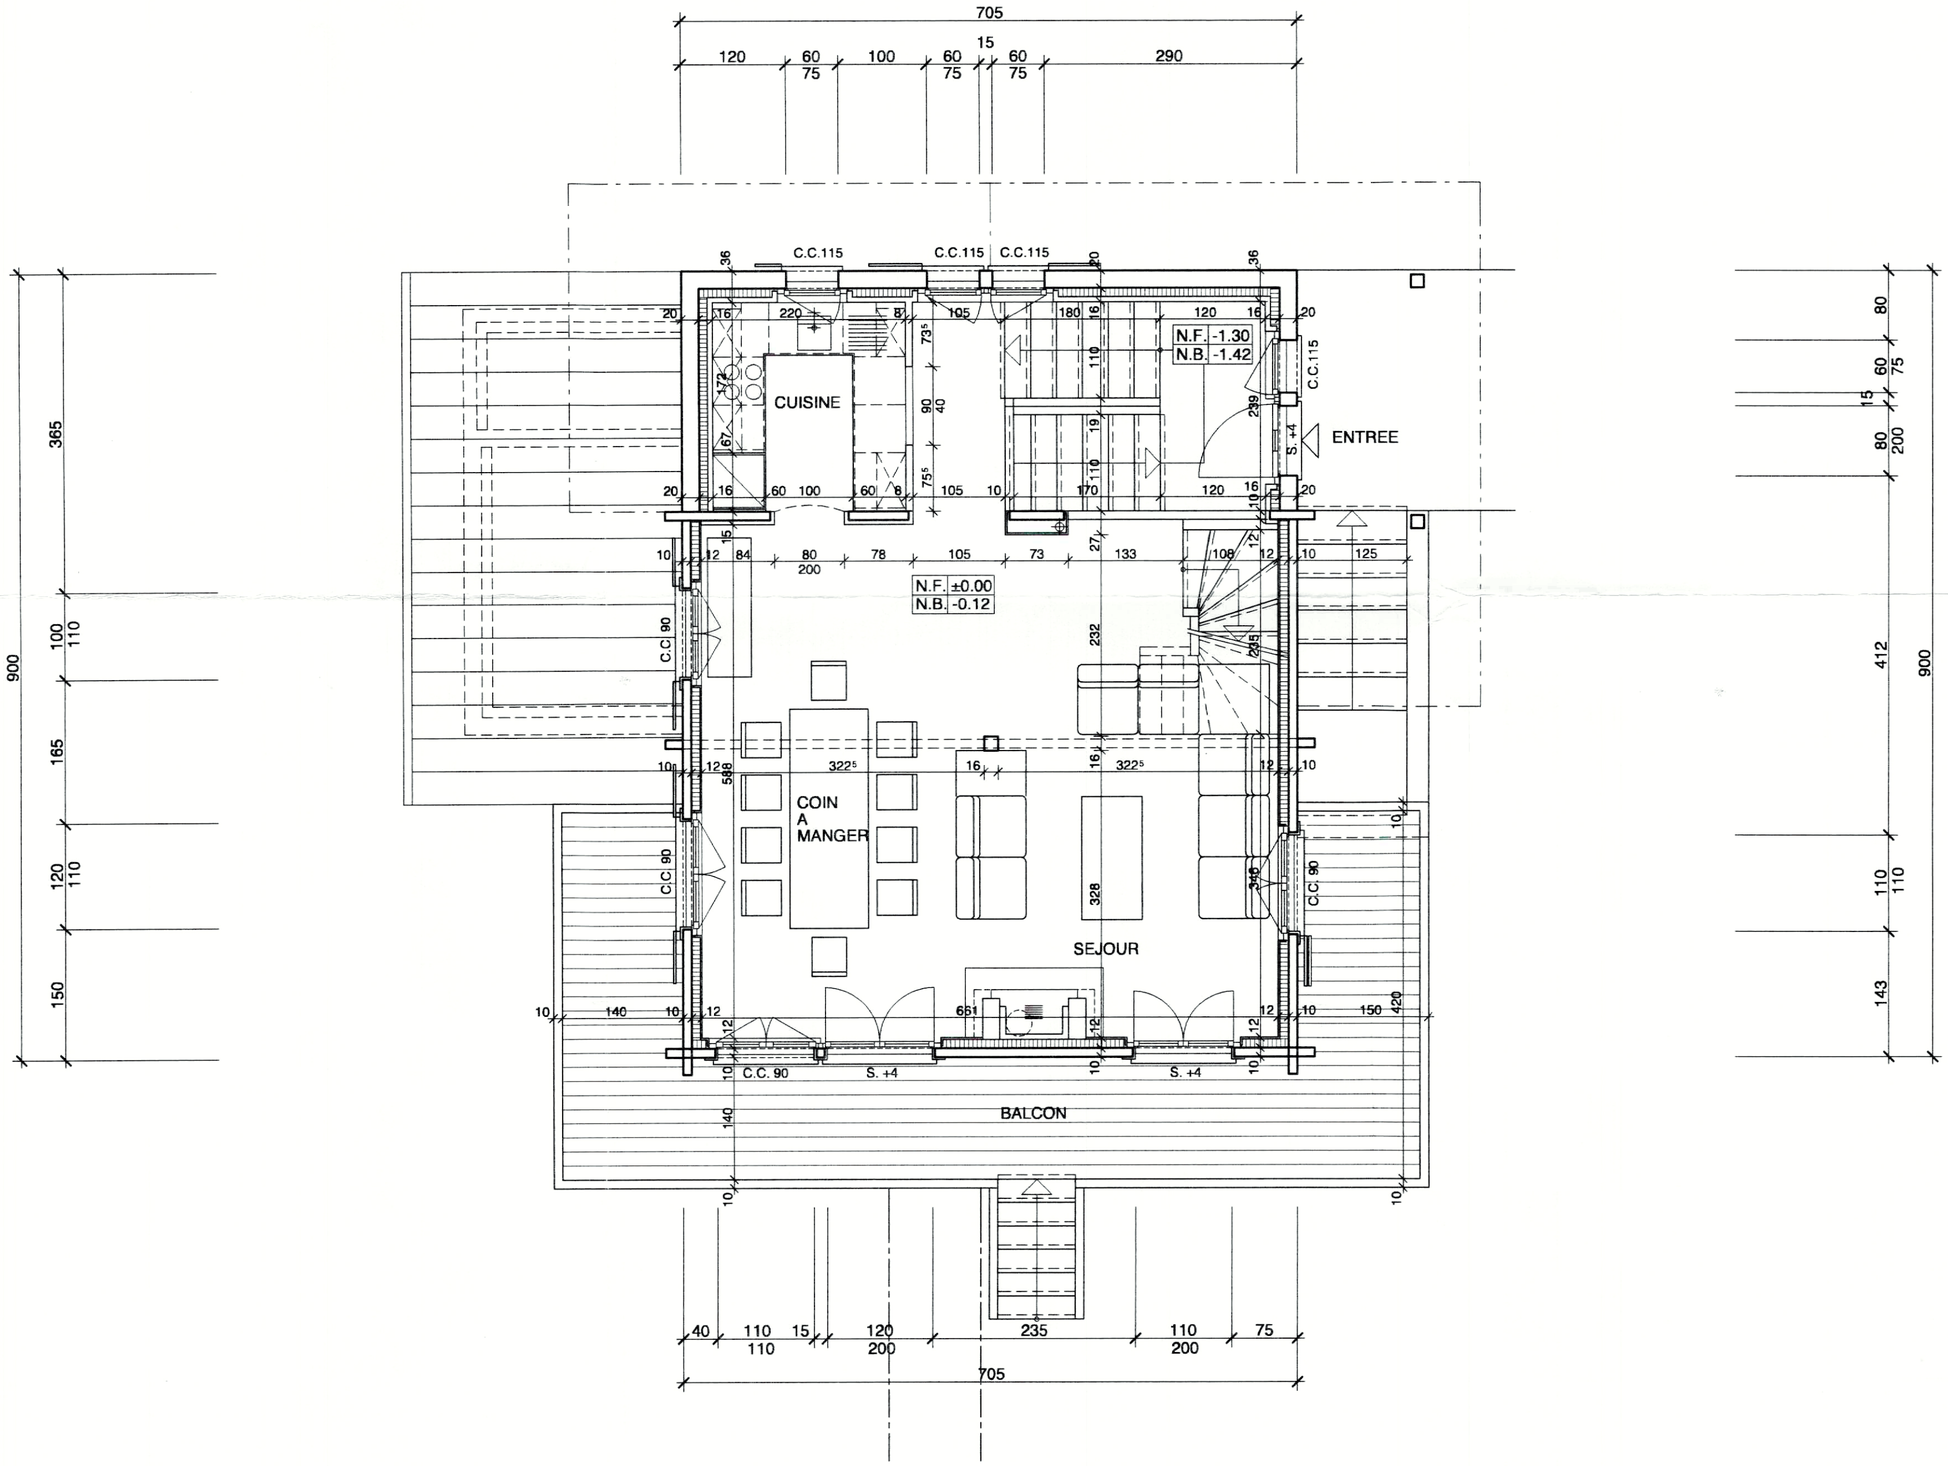

LE PROPRIETAIRE : .....

e+g comina sa Studio d'architecture tél. 027/771.23.31 1936 Verbier fax.027/771.38.23	AGRANDISSEMENT D'UN CHALET SUR PARCELLE No 4'367 A VERBIER
Dessiné par: Ben. le: 07.05.99	JAKOB
Modifié le:	ETAGE — Ech.: 1/50

Ceci étant une transformation l'entrepreneur est tenu de vérifier les dimensions et les cotes sur place !