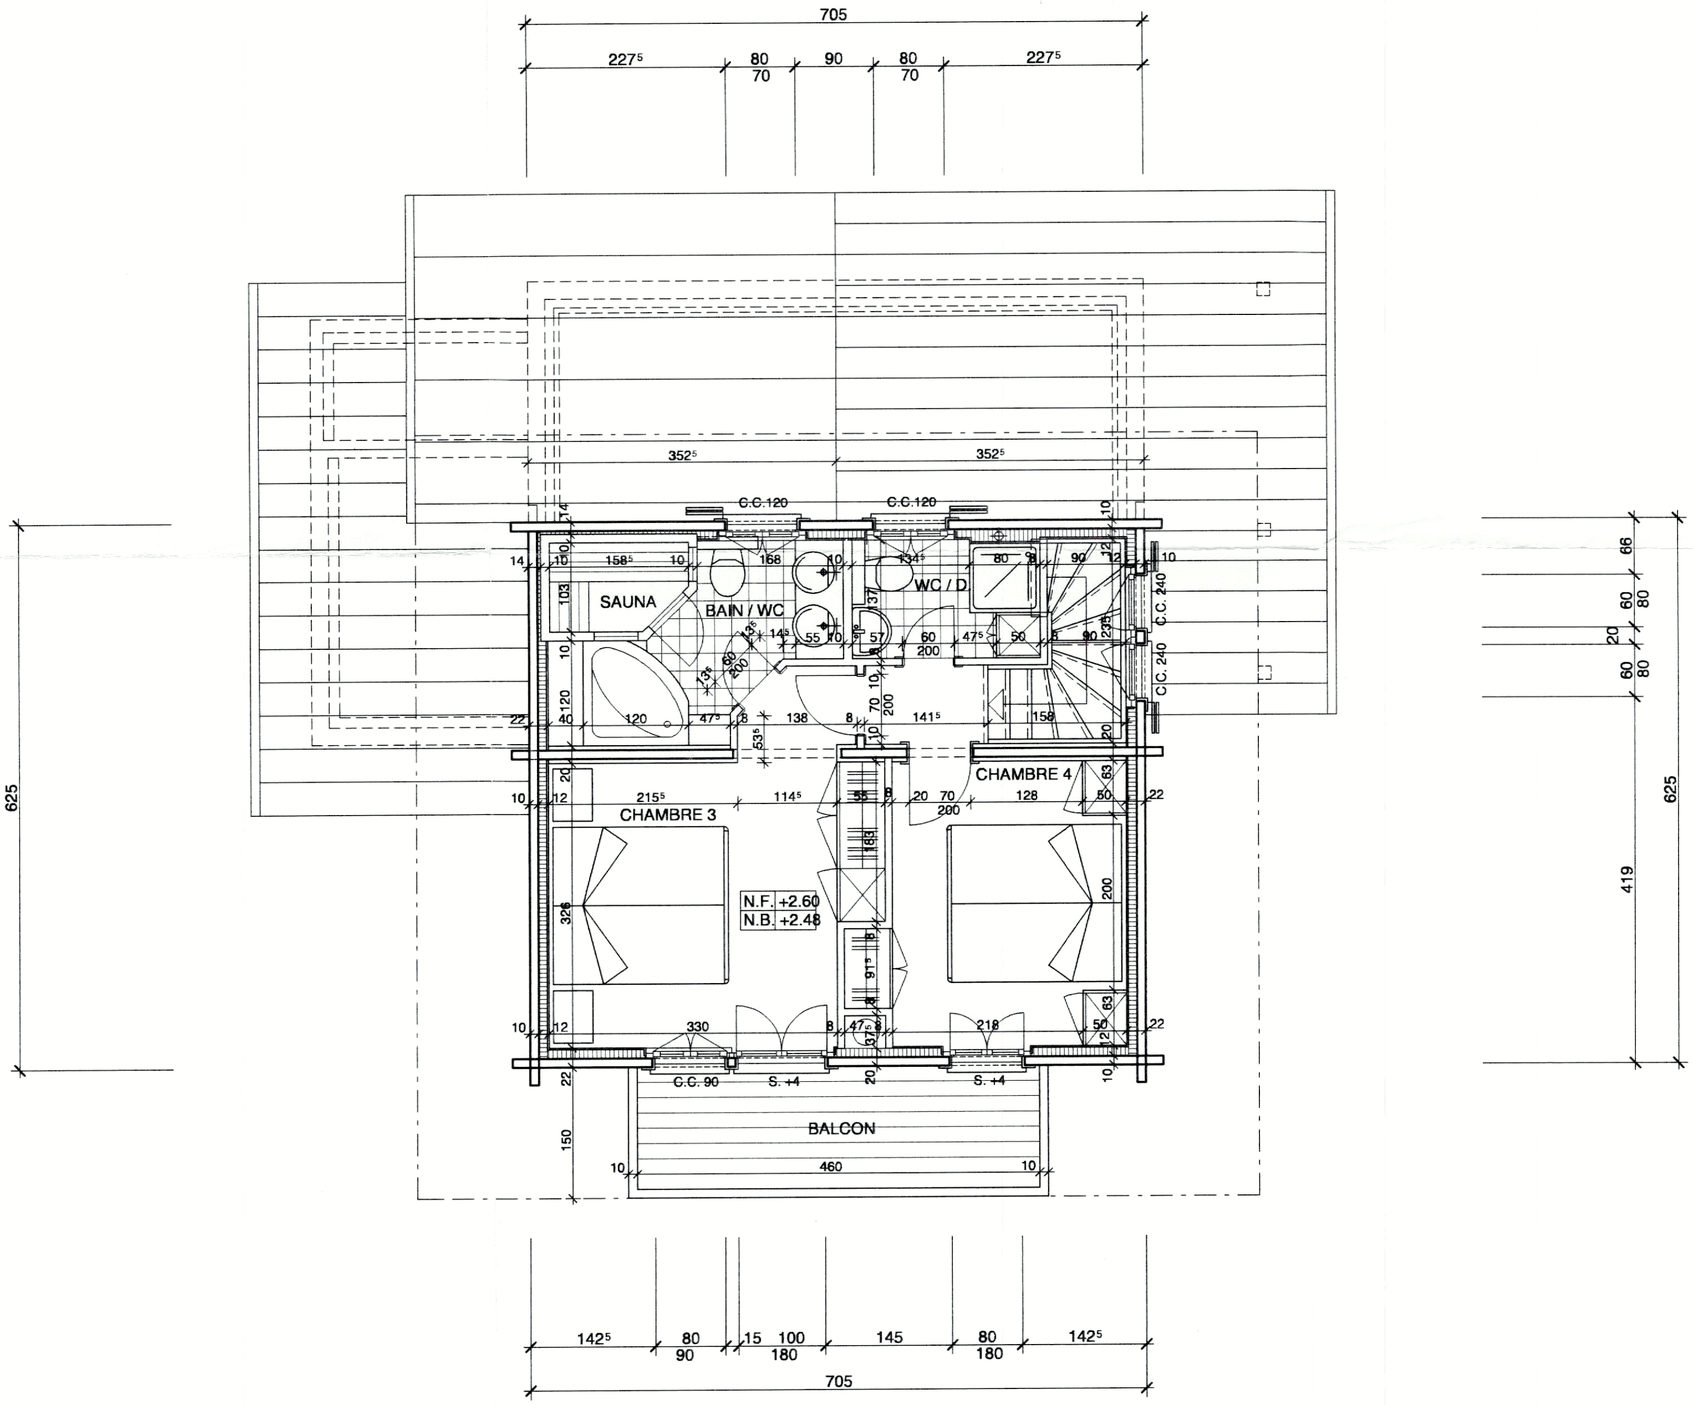


LE PROPRIETAIRE : .....

| | | |
|---|---|---|
| c+g comina sa<br>Studio d'architecture tél. 027/771.23.31<br>1936 Verbier fax.027/771.38.23 | AGRANDISSEMENT D'UN CHALET<br>SUR PARCELLE No 4'367 A VERBIER | |
| Dessiné par: Ben.<br>le: 07.05.99 | ° JAKOB ° | |
| Modifié le: | COMBLES | Ech.: 1/50 |

Ceci étant une transformation l'entrepreneur est tenu de vérifier les dimensions et les cotes sur place !